

建筑设计施工总说明


一、设计参数	1. 本工程设计的执行的主要设计规范:
	(1) 《建设工程设计收费标准》 JGJ160-2014
	(2) 《房屋建筑制图统一标准》 GB50001-2005
	(3) 《房屋建筑工程施工许可管理办法》 GB50025-2010 (2015版)
	(4) 《建筑设计防火规范》 GB50016-2017
	(5) 《建筑设计防火规范》 GB50016-2017
	(6) 《建筑设计防火规范》 GB50016-2017
	(7) 《建筑设计防火规范》 GB50016-2017
	(8) 《建筑设计防火规范》 GB50016-2017
	(9) 《建筑设计防火规范》 GB50016-2017
	(10) 《建筑设计防火规范》 GB50016-2017
	(11) 《建筑设计防火规范》 GB50016-2017
二、工程概况	1. 工程名称: 住宅
	2. 建设单位: 住宅
	3. 监理单位: 住宅
	4. 设计单位: 住宅
	5. 建设单位: 住宅
	6. 监理单位: 住宅
	7. 设计单位: 住宅
	8. 建设单位: 住宅
	9. 监理单位: 住宅
	10. 设计单位: 住宅
	11. 建设单位: 住宅
三、工程内容及范围	1. 本工程设计的范围: 住宅
	2. 本工程设计的范围: 住宅
	3. 本工程设计的范围: 住宅
四、工程内容及范围	1. 本工程设计的范围: 住宅
	2. 本工程设计的范围: 住宅
	3. 本工程设计的范围: 住宅
门窗表


行號順序	材料	單位(單位)	樁1	樁2	樁3	合計
C0715		700x1500	4	4	4	12
C0921		900x2100	1	1	1	3
C1821		1800x2100	6	6	6	18
C2115		2100x1500	1	1	1	3
M0720		700x2000	3	3	3	9
M0915		900x1500		1	1	2
M0920		900x2000	3	3	3	9
M1820		1800x2000	1	1	1	3
M2021		2000x2100		1		1
M2024		2000x2400	1			1
MD2424		2400x2400	1	1	1	3
MD4030		4000x3000	2			2

[illegible][illegible]


				建设单位							
				工程名称							
审 定		设 计		图名							
审 核		制 图									
校 对											
				日期		比例		阶段		图号	J002

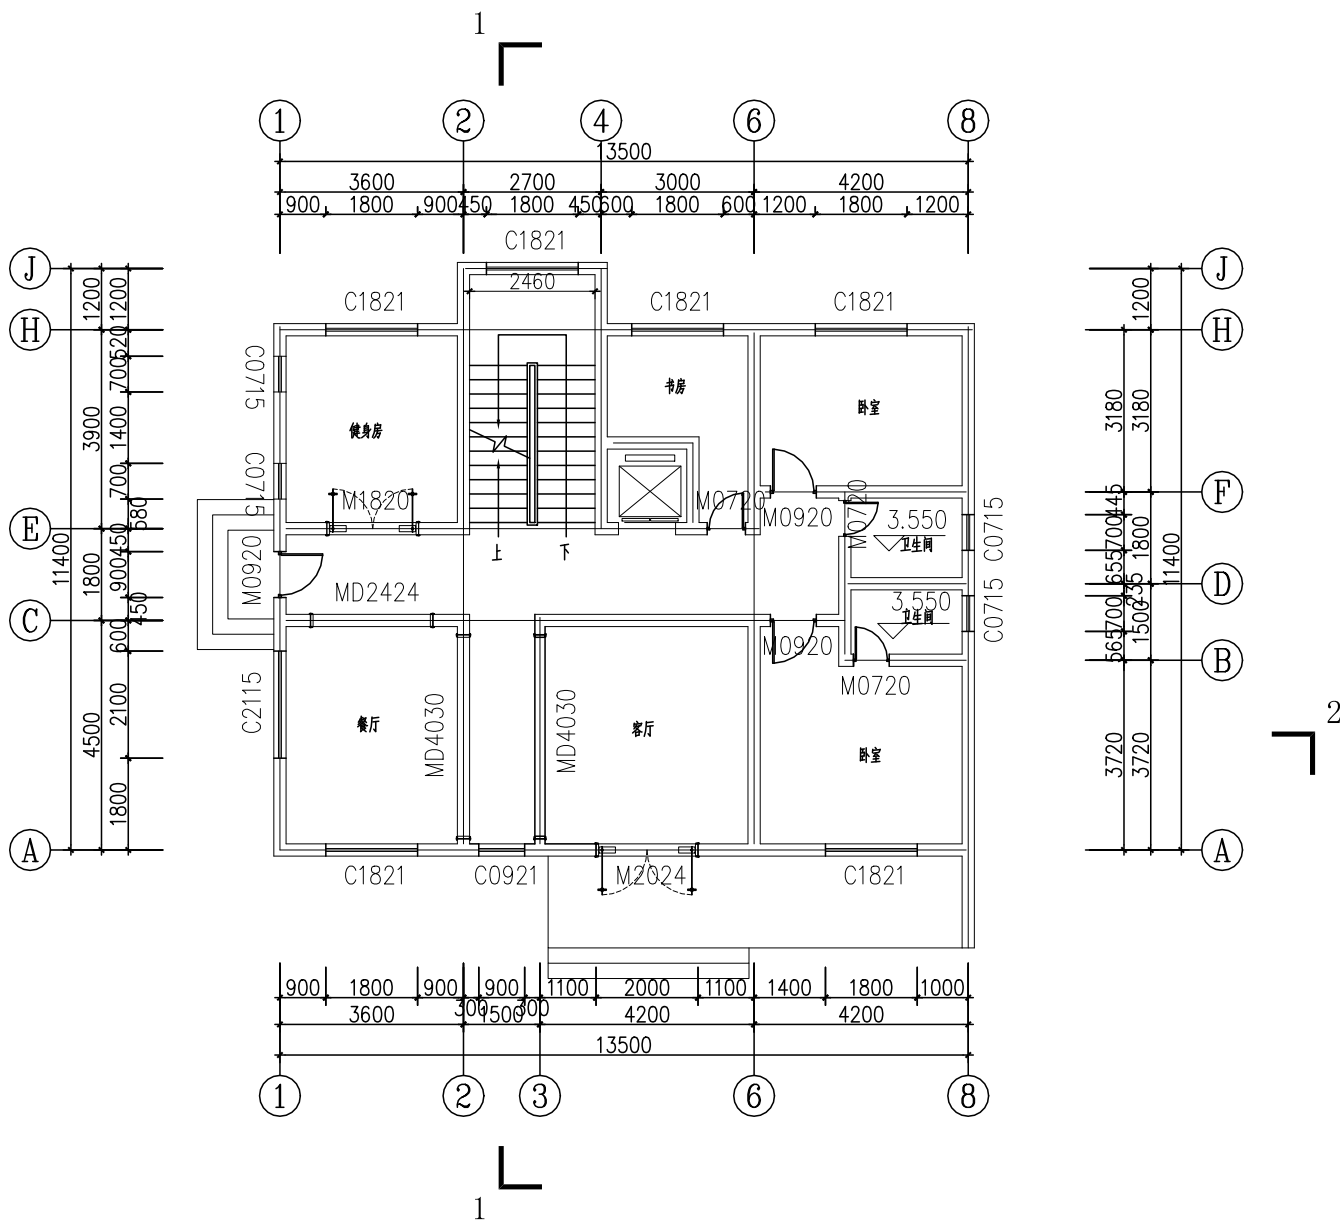


				建设单位									
				工程名称									
审 定		设 计		图名 一层平面图									
审 核		制 图											
校 对				日期		比例	1:100	阶段		图号	J003		

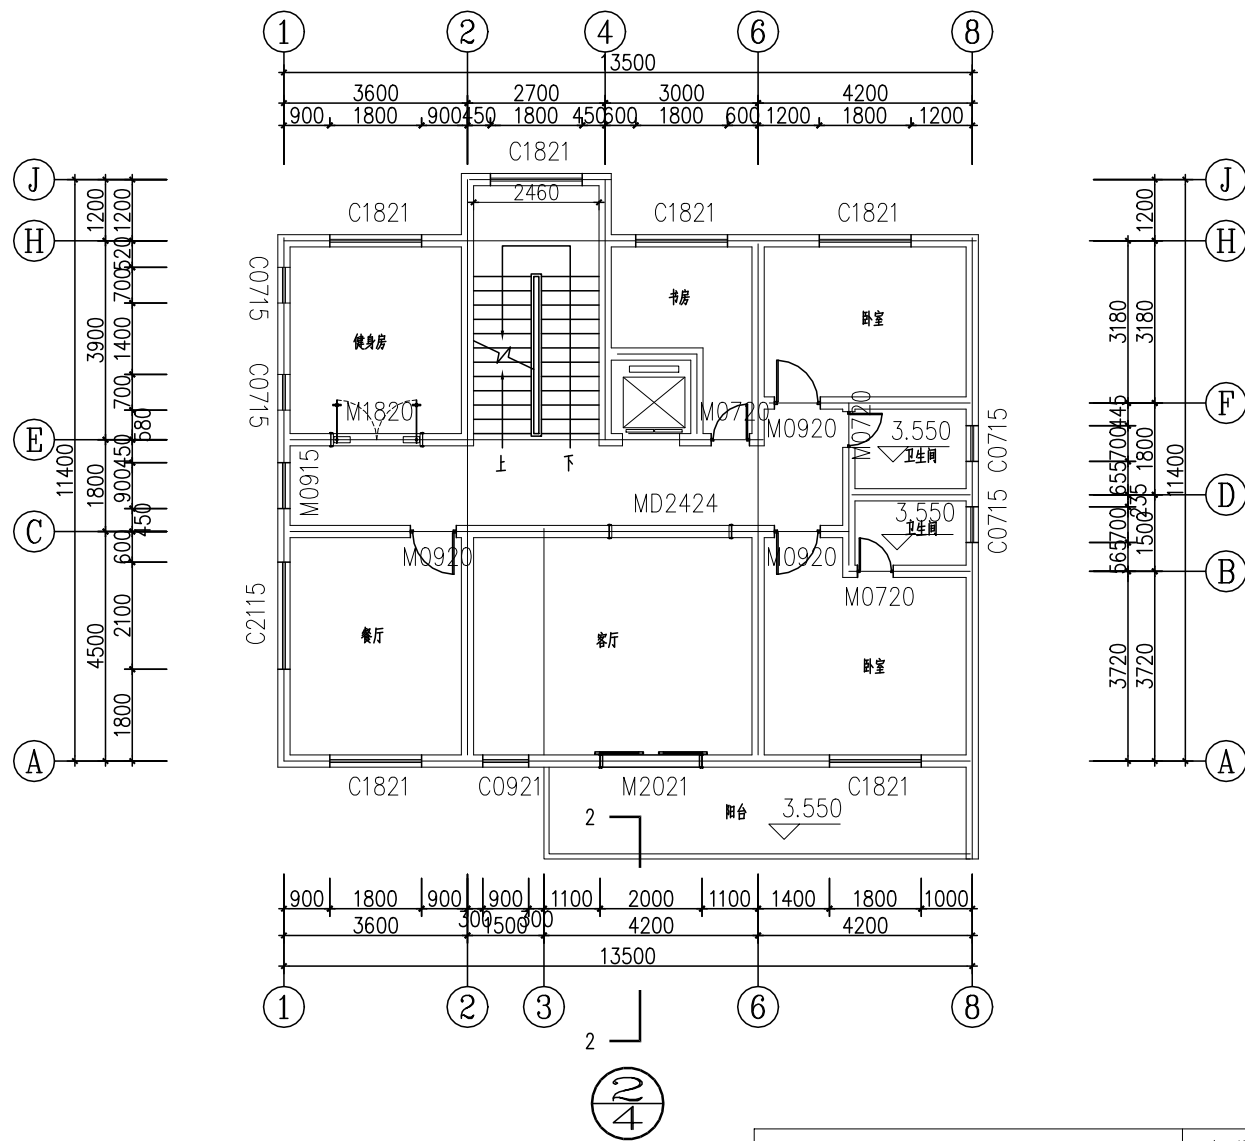

				建设单位									
				工程名称									
审 定		设 计		图名 二 层 平 面 图									
审 核		制 图											
校 对				日期		比例	1:100	阶段		图号	J004		

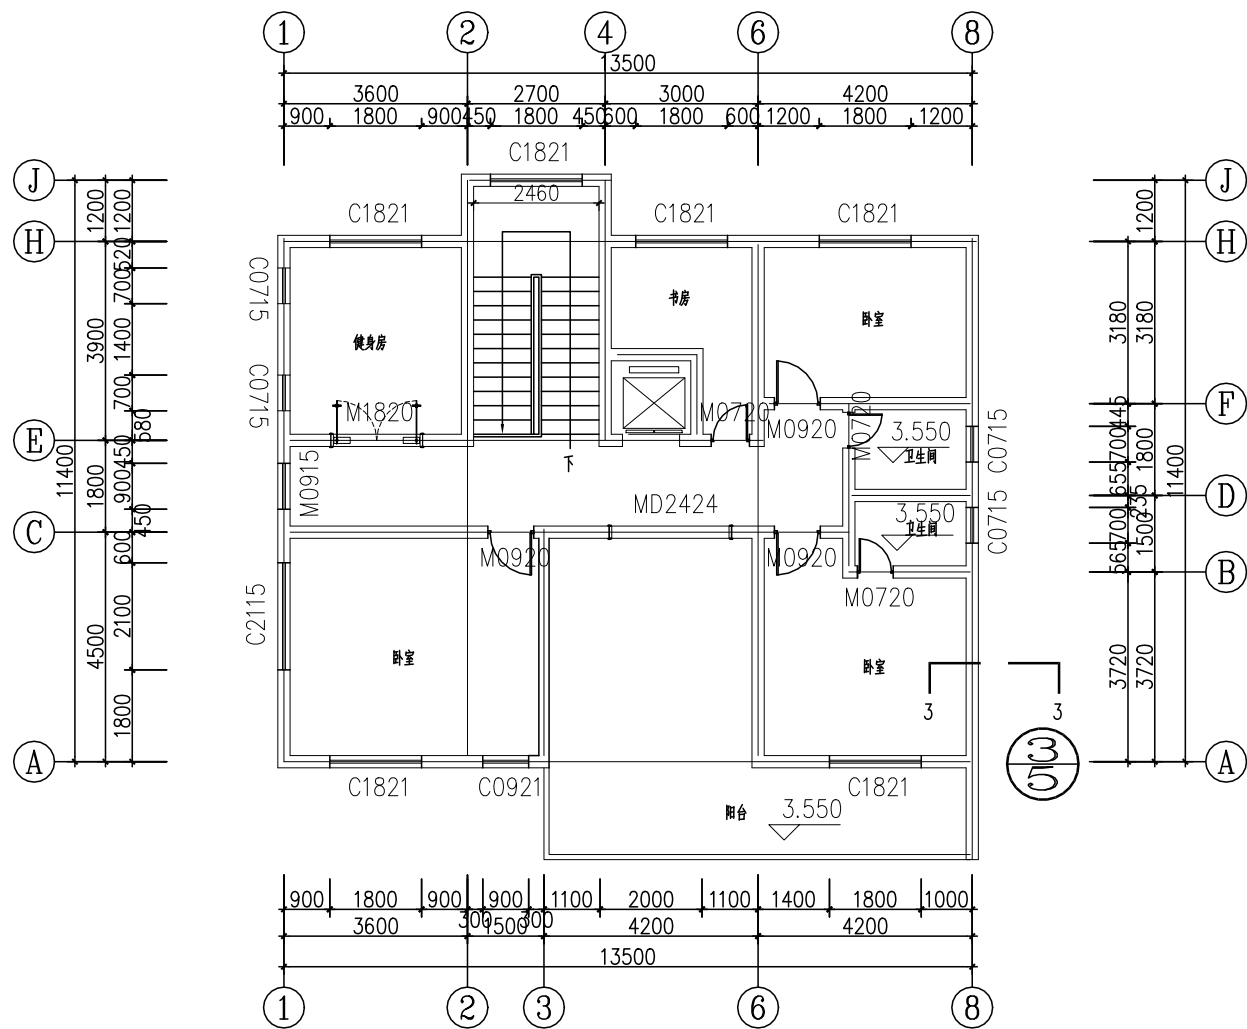


				建设单位								
				工程名称								
审 定		设 计		图名 三层平面图								
审 核		制 图										
校 对												
日期			比例	1:100	阶段		图号	J005				

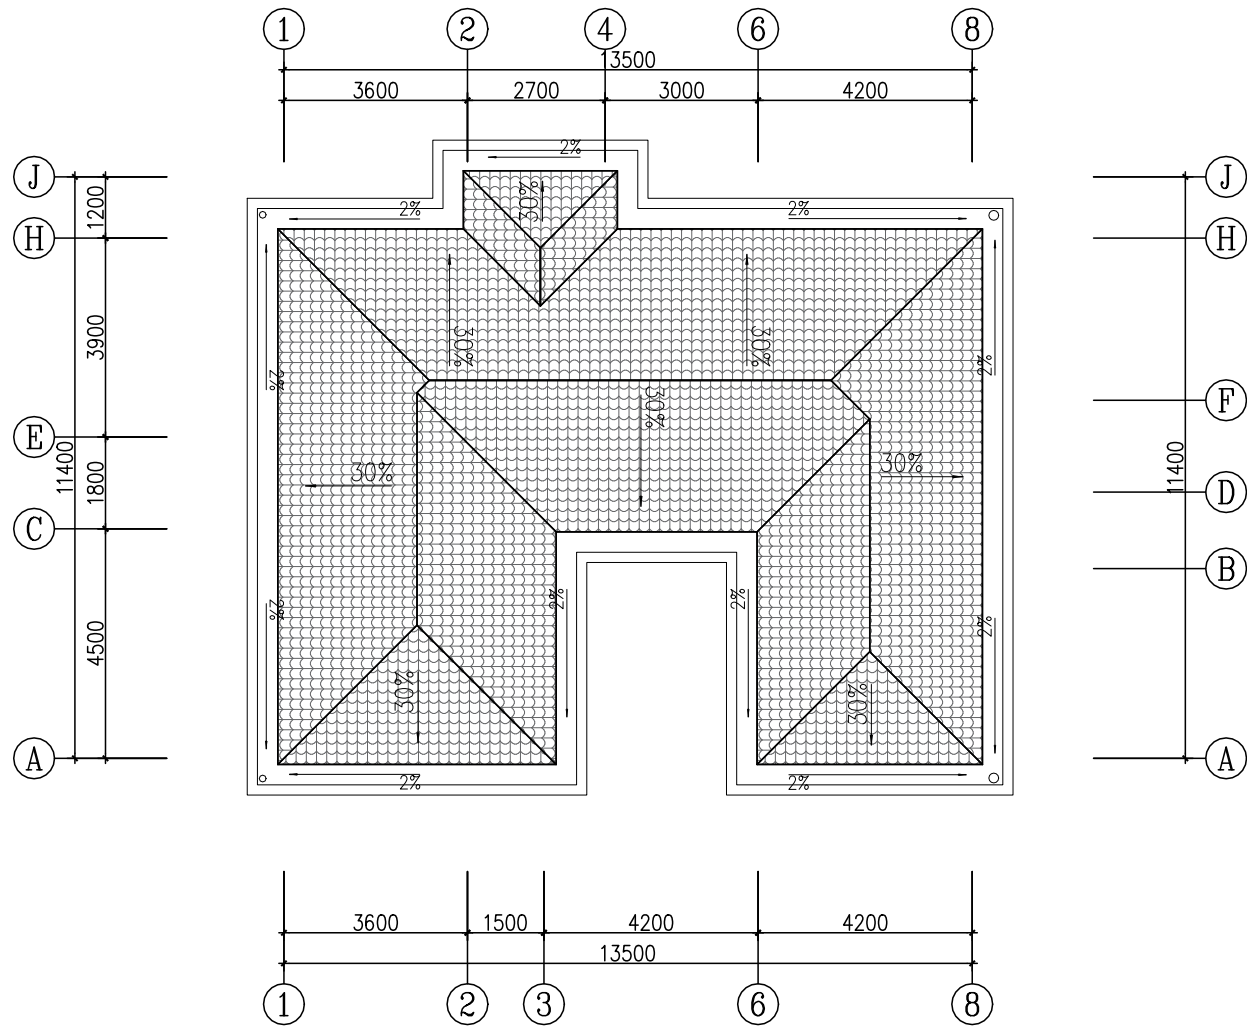

				建设单位							
				工程名称							
审 定		设 计		图名 屋顶平面图							
审 核		制 图									
校 对											
日期		比例	1:100	阶段		图号	J006				




				建设单位									
				工程名称									
审 定		设 计		图名 正立面图									
审 核		制 图											
校 对				日期		比例	1:100	阶段		图号	J007		

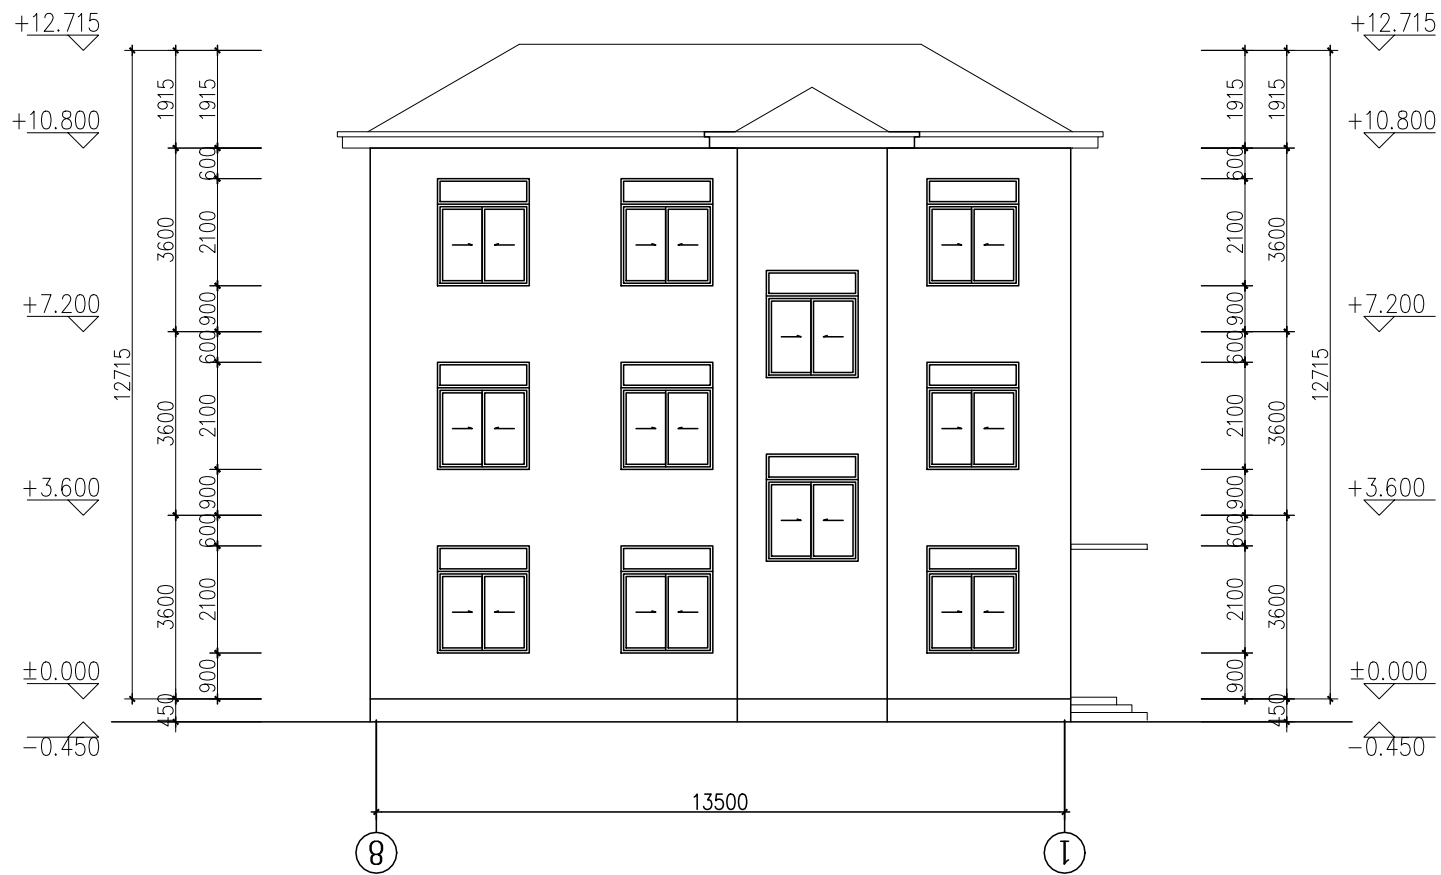


				建设单位								
				工程名称								
审 定		设 计		图 名 背立面								
审 核		制 图										
校 对				日期		比例	1:100	阶段		图号	J008	




				建设单位	
				工程名称	
审 定		设 计		图名 侧立面图	
审 核		制 图			
校 对					
日期		比例	1:100	阶段	
图号	J009				

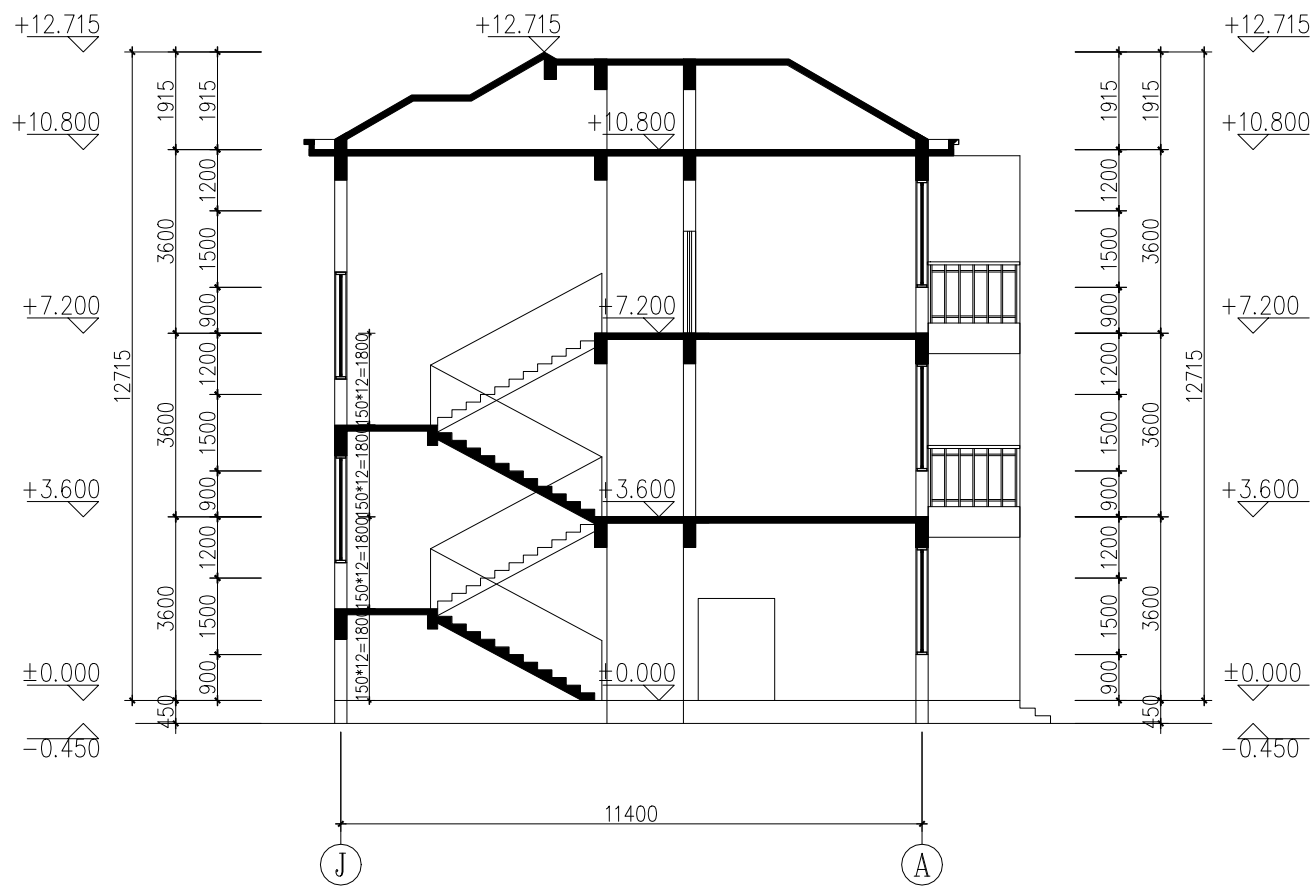


				建设单位									
				工程名称									
审 定		设 计		图 名 1—1 剖面图									
审 核		制 图											
校 对				日期		比例	1:100	阶段		图号	J010		

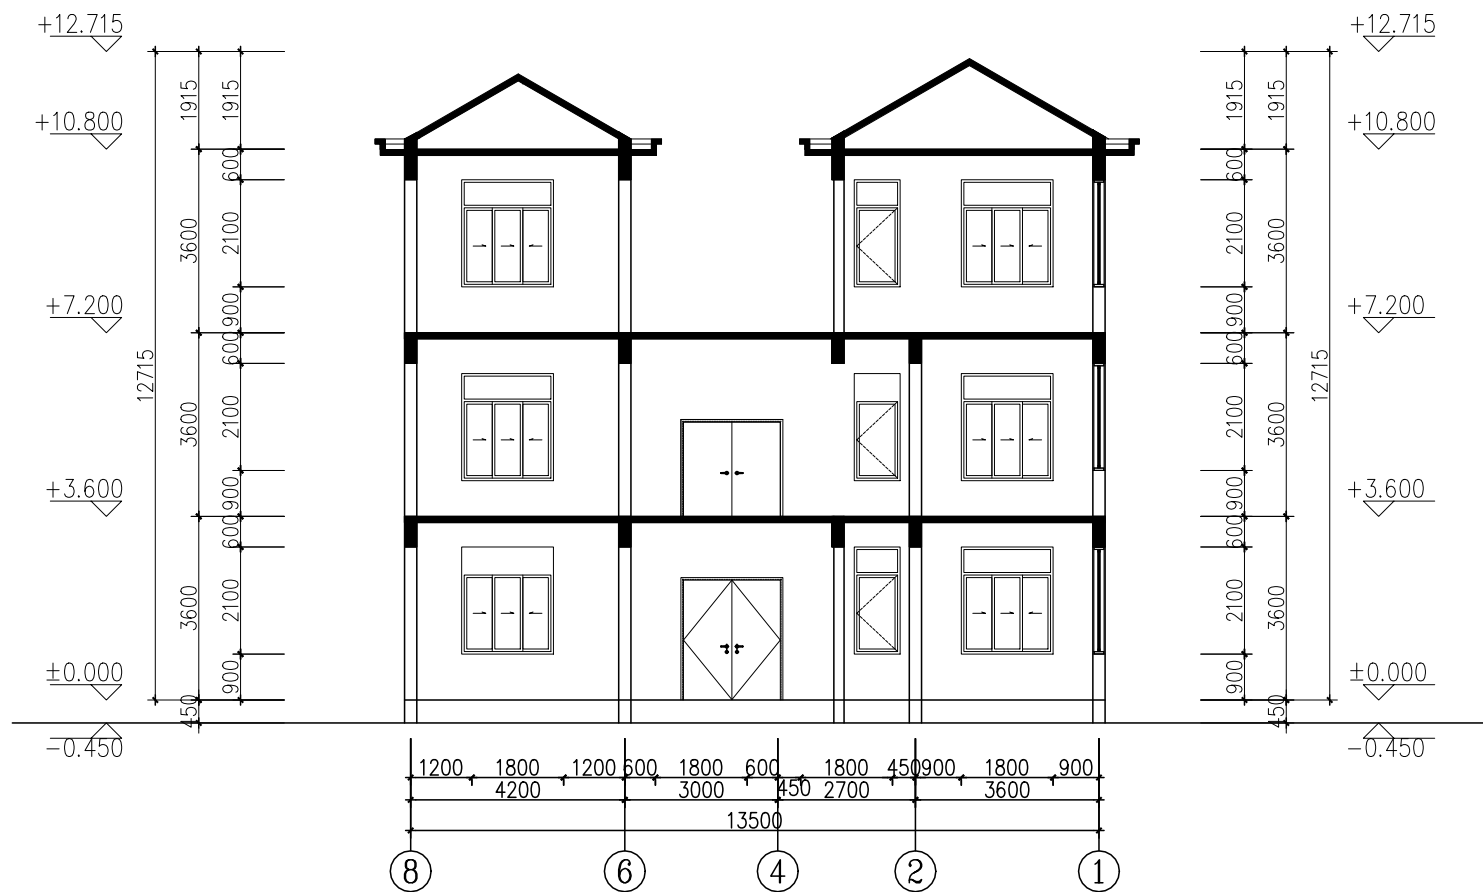


				建设单位						
				工程名称						
审 定		设 计		图名 2—2 剖面图						
审 核		制 图								
校 对										
日期		比例	1:100	阶段		图号	J011			

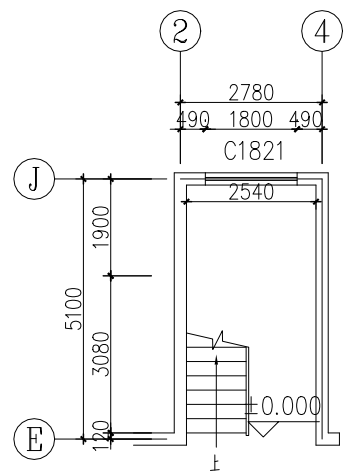

首层楼梯平面图 1:100

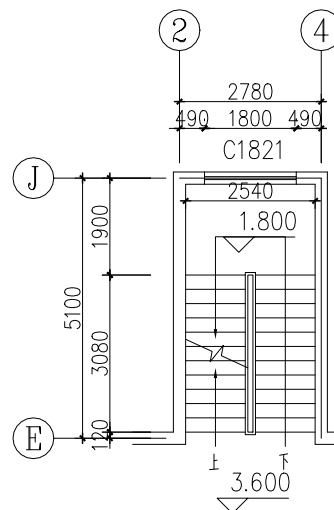


标准层楼梯平面图 1:100

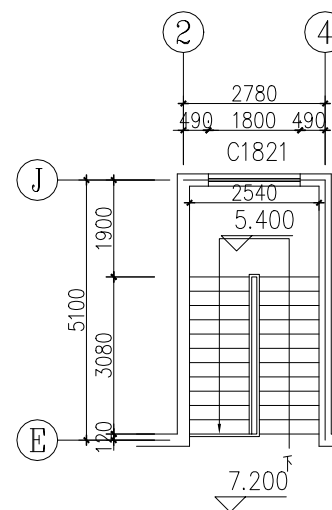


顶层楼梯平面图 1:100

				建设单位							
				工程名称							
审 定		设 计		图名 楼梯大样							
审 核		制 图									
校 对											
				日期		比例		阶段		图号	J012

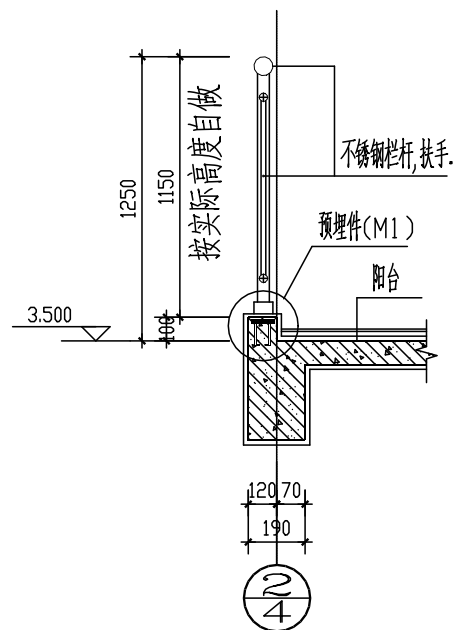

栏杆大样
1:20

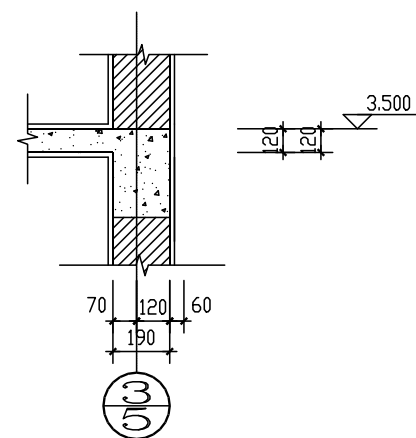

墙身大样
1:20

				建设单位									
				工程名称									
审 定		设 计		图名 大样图									
审 核		制 图											
校 对				日期		比例	1:20	阶段		图号	J014		