


某厂房建筑施工图设计

图纸目录

图 纸 目 录			
序 号	图 号	图 名	图幅号 备 注
1	JS-ML	图纸目录	A3
2	JS-SM1	建筑设计构造说明	A1
5	JS-P-01	首层平面图	A0
6	JS-P-02	二层平面图	A0
7	JS-P-03	三层平面图	A0
8	JS-P-04	天面层平面图	A0
9	JS-L-01	立面图	A0
10	JS-L-02	剖面图	A0

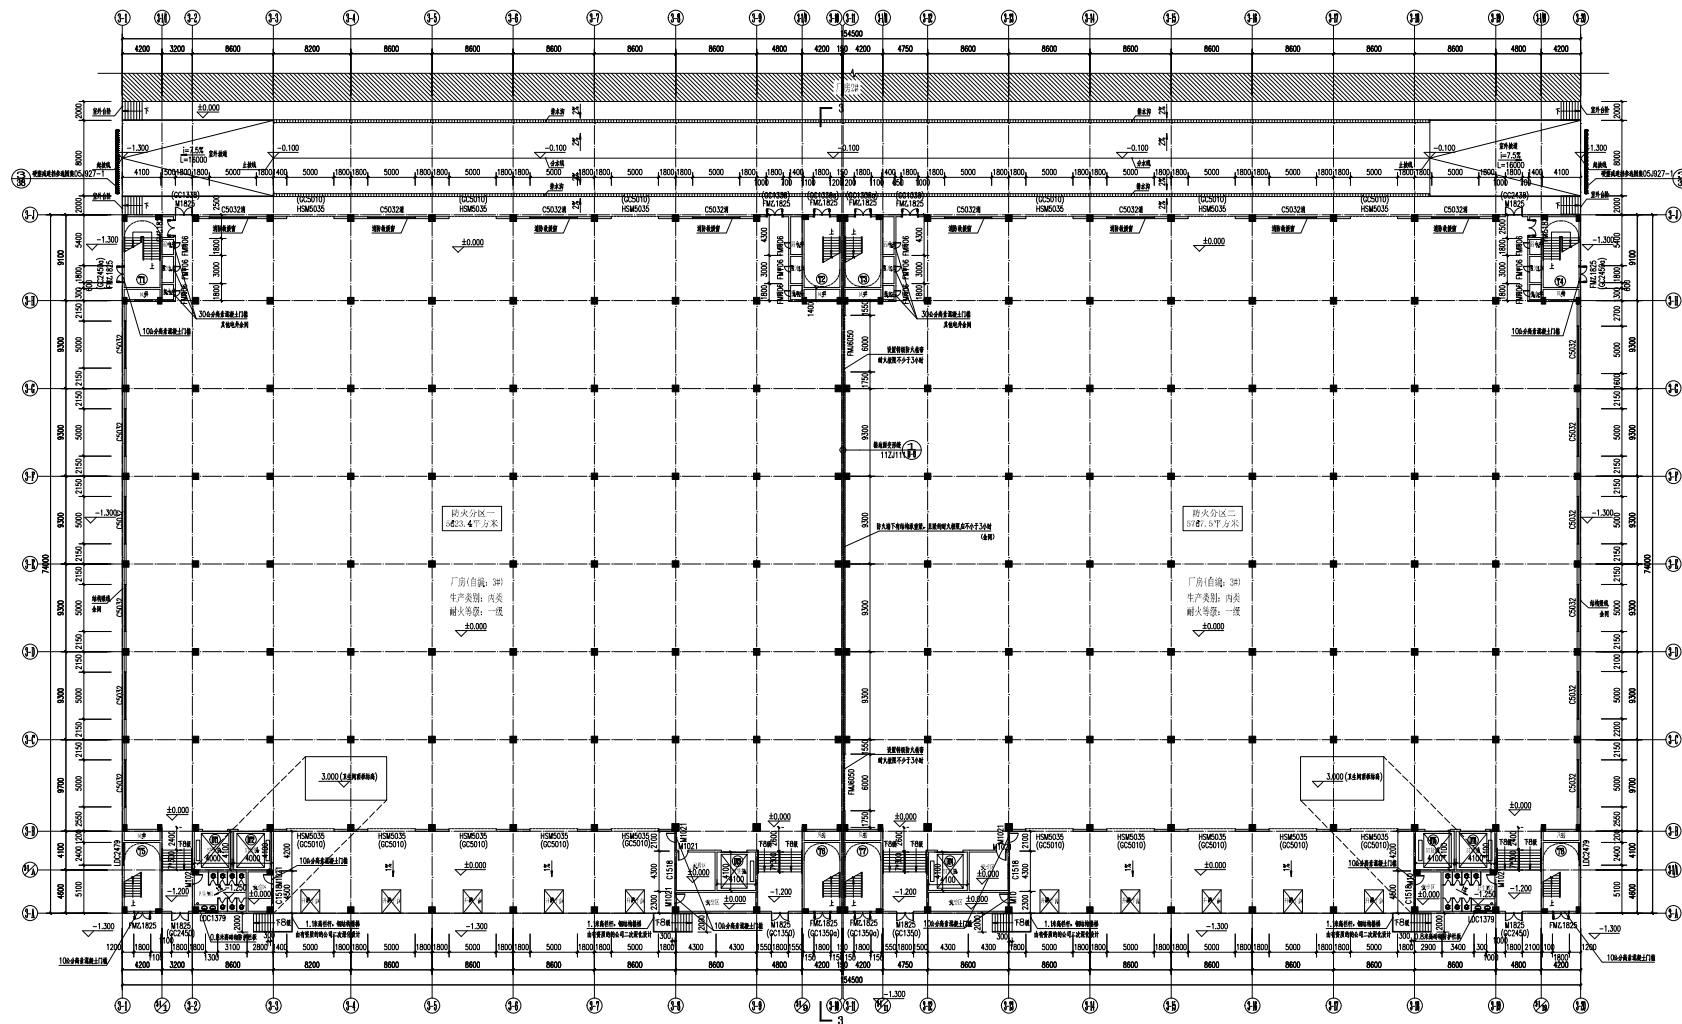


首层平面图 1:200

注：本层设置自动喷淋灭火系统。


本层建筑面积：11390.92m²

本层分为两个防火分区（S1=5623.4m²，S2=5767.5m²）


本层人员设计人数200人；按其通过人数每100人不少于1.00m计算；计算疏散宽度200人÷100=2米
设计疏散宽度（1.8X8=14.4m），满足消防要求。

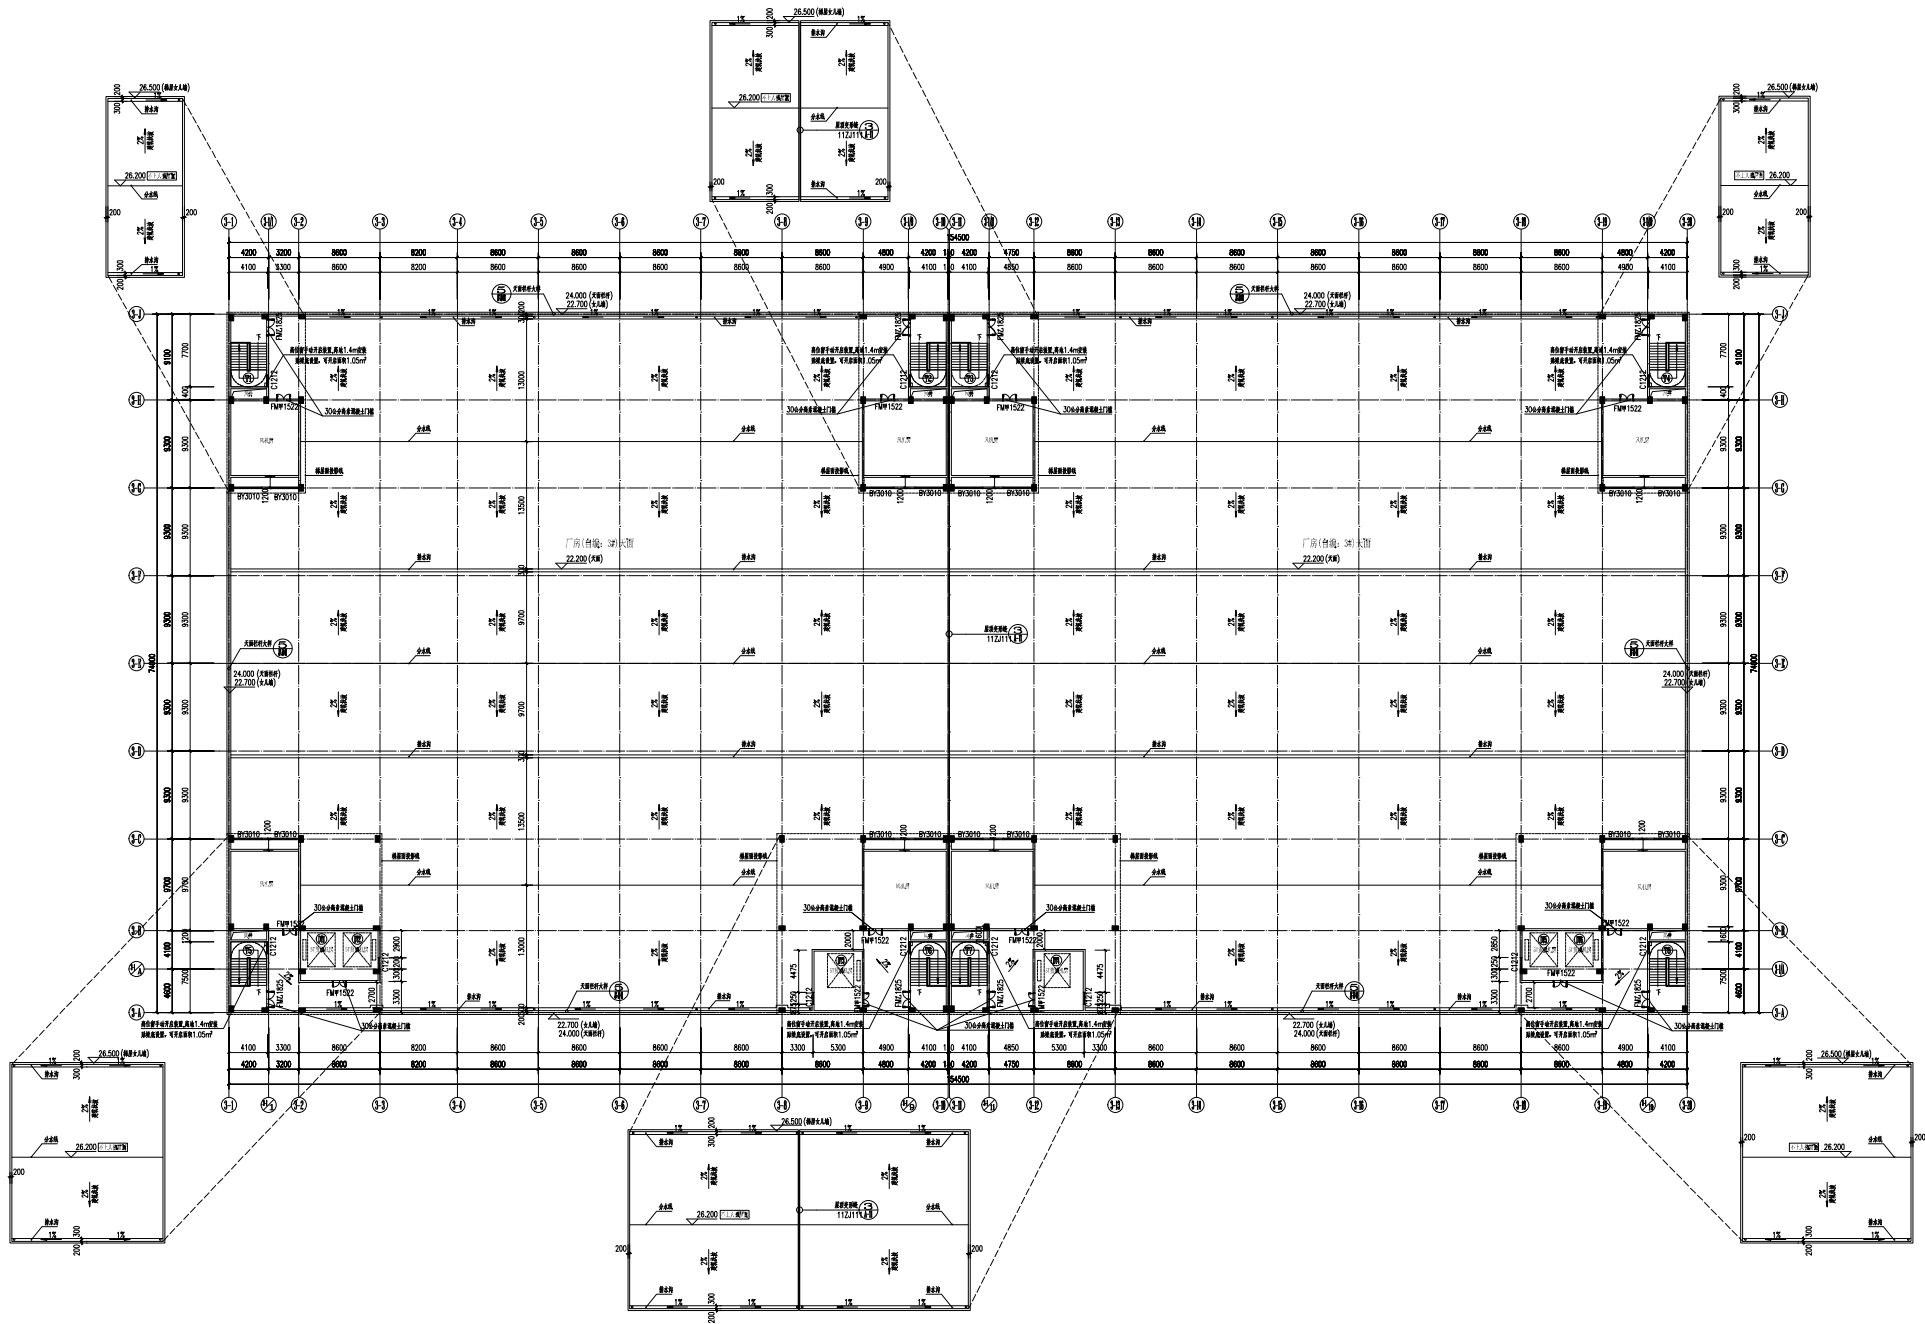


天面层平面图 1:200
本层建筑面积: 1565.01m²

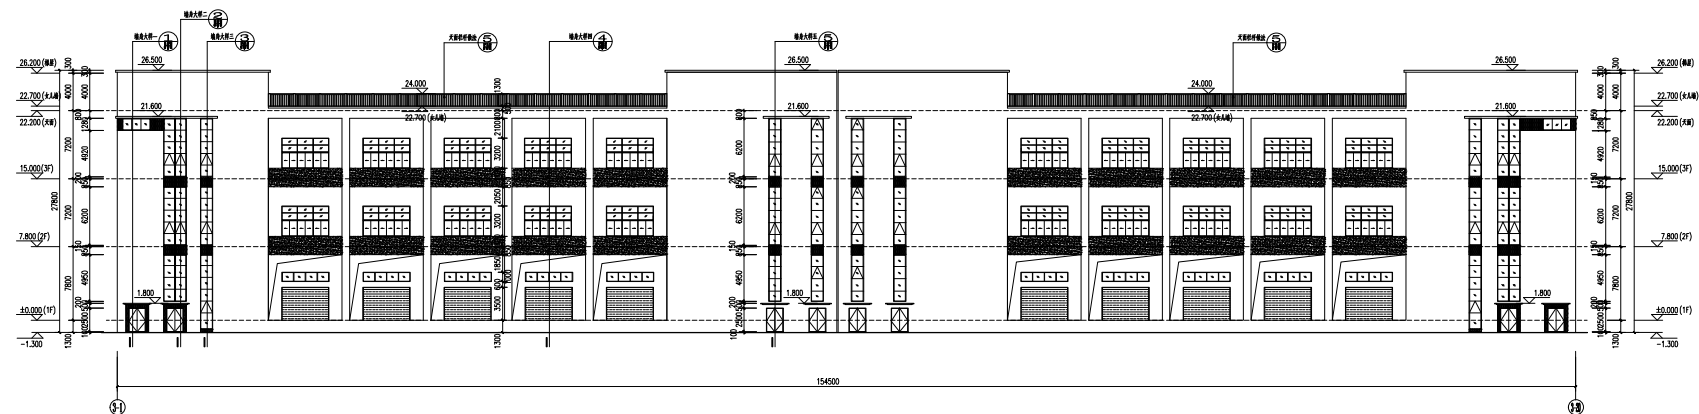


⑬ ⑭ 轴立面图 1:200

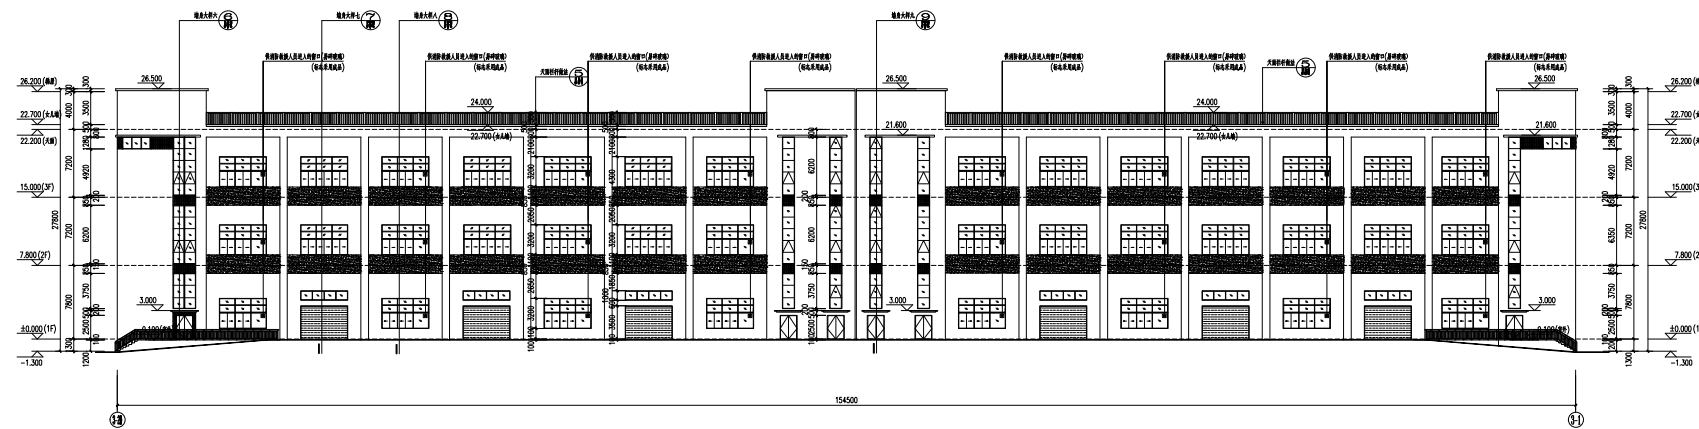


⑮ ⑯ 轴立面图 1:200

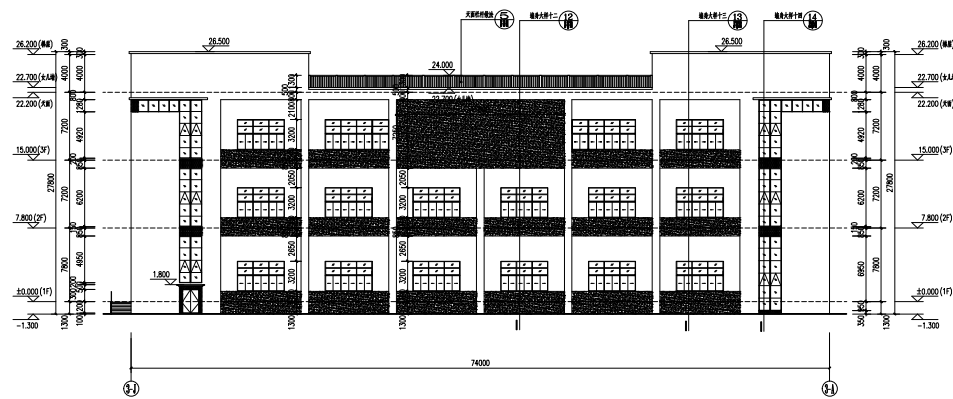

⑰ ⑱ 轴立面图 1:200

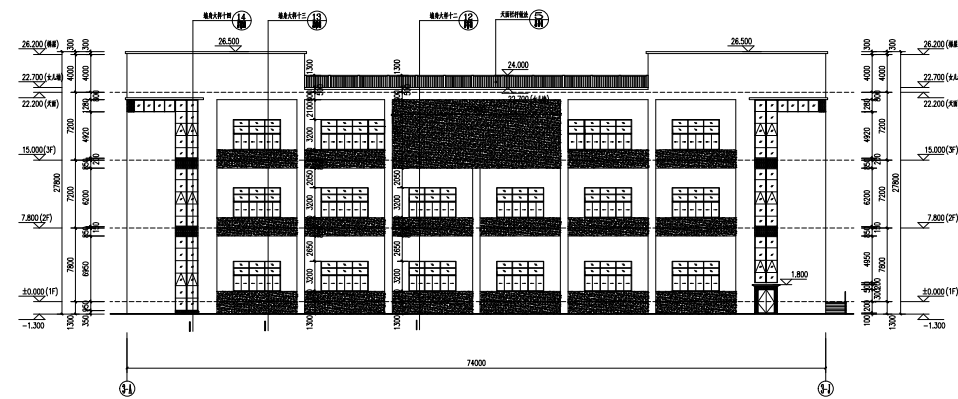

⑲ ⑳ 轴立面图 1:200

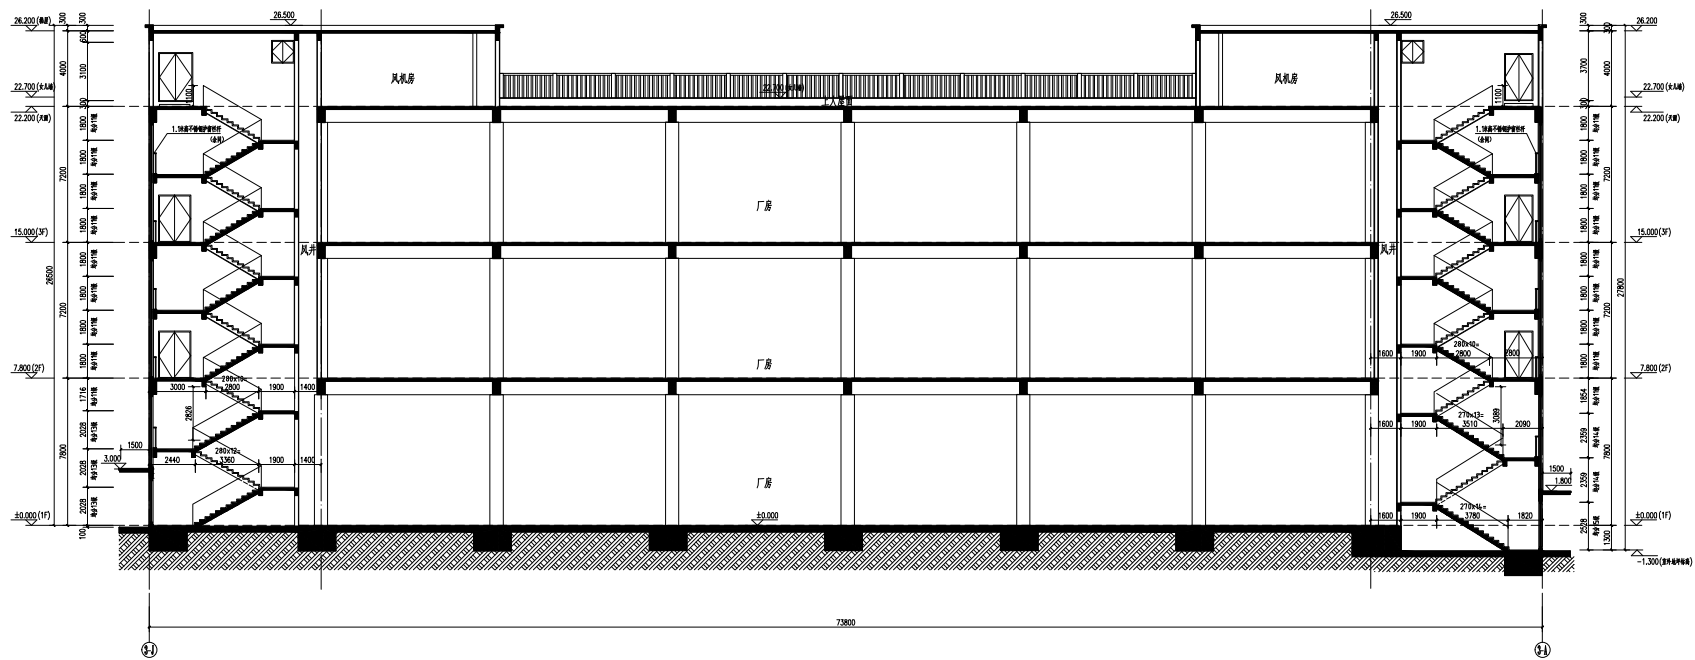

3-3剖面图 1:100